
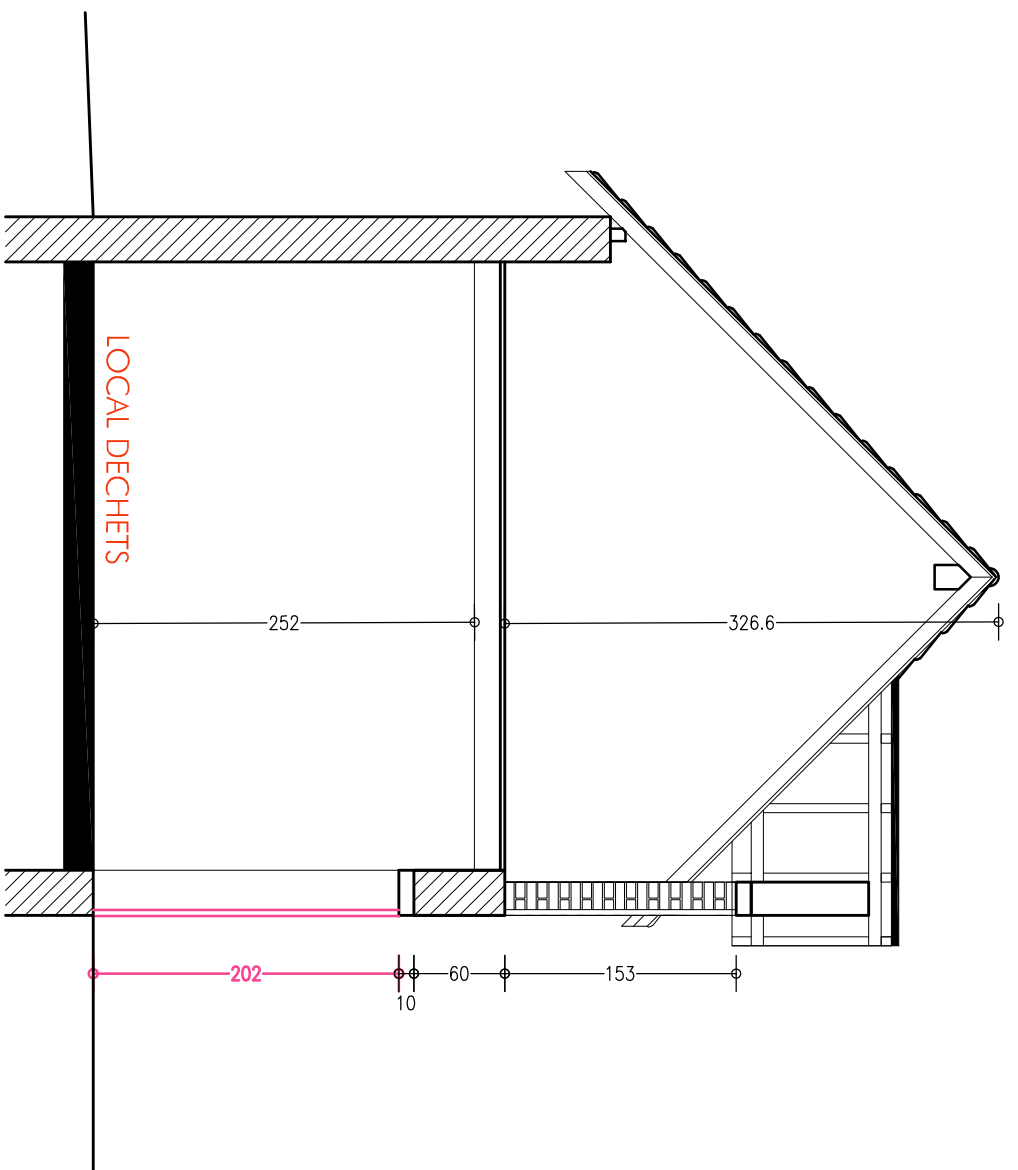
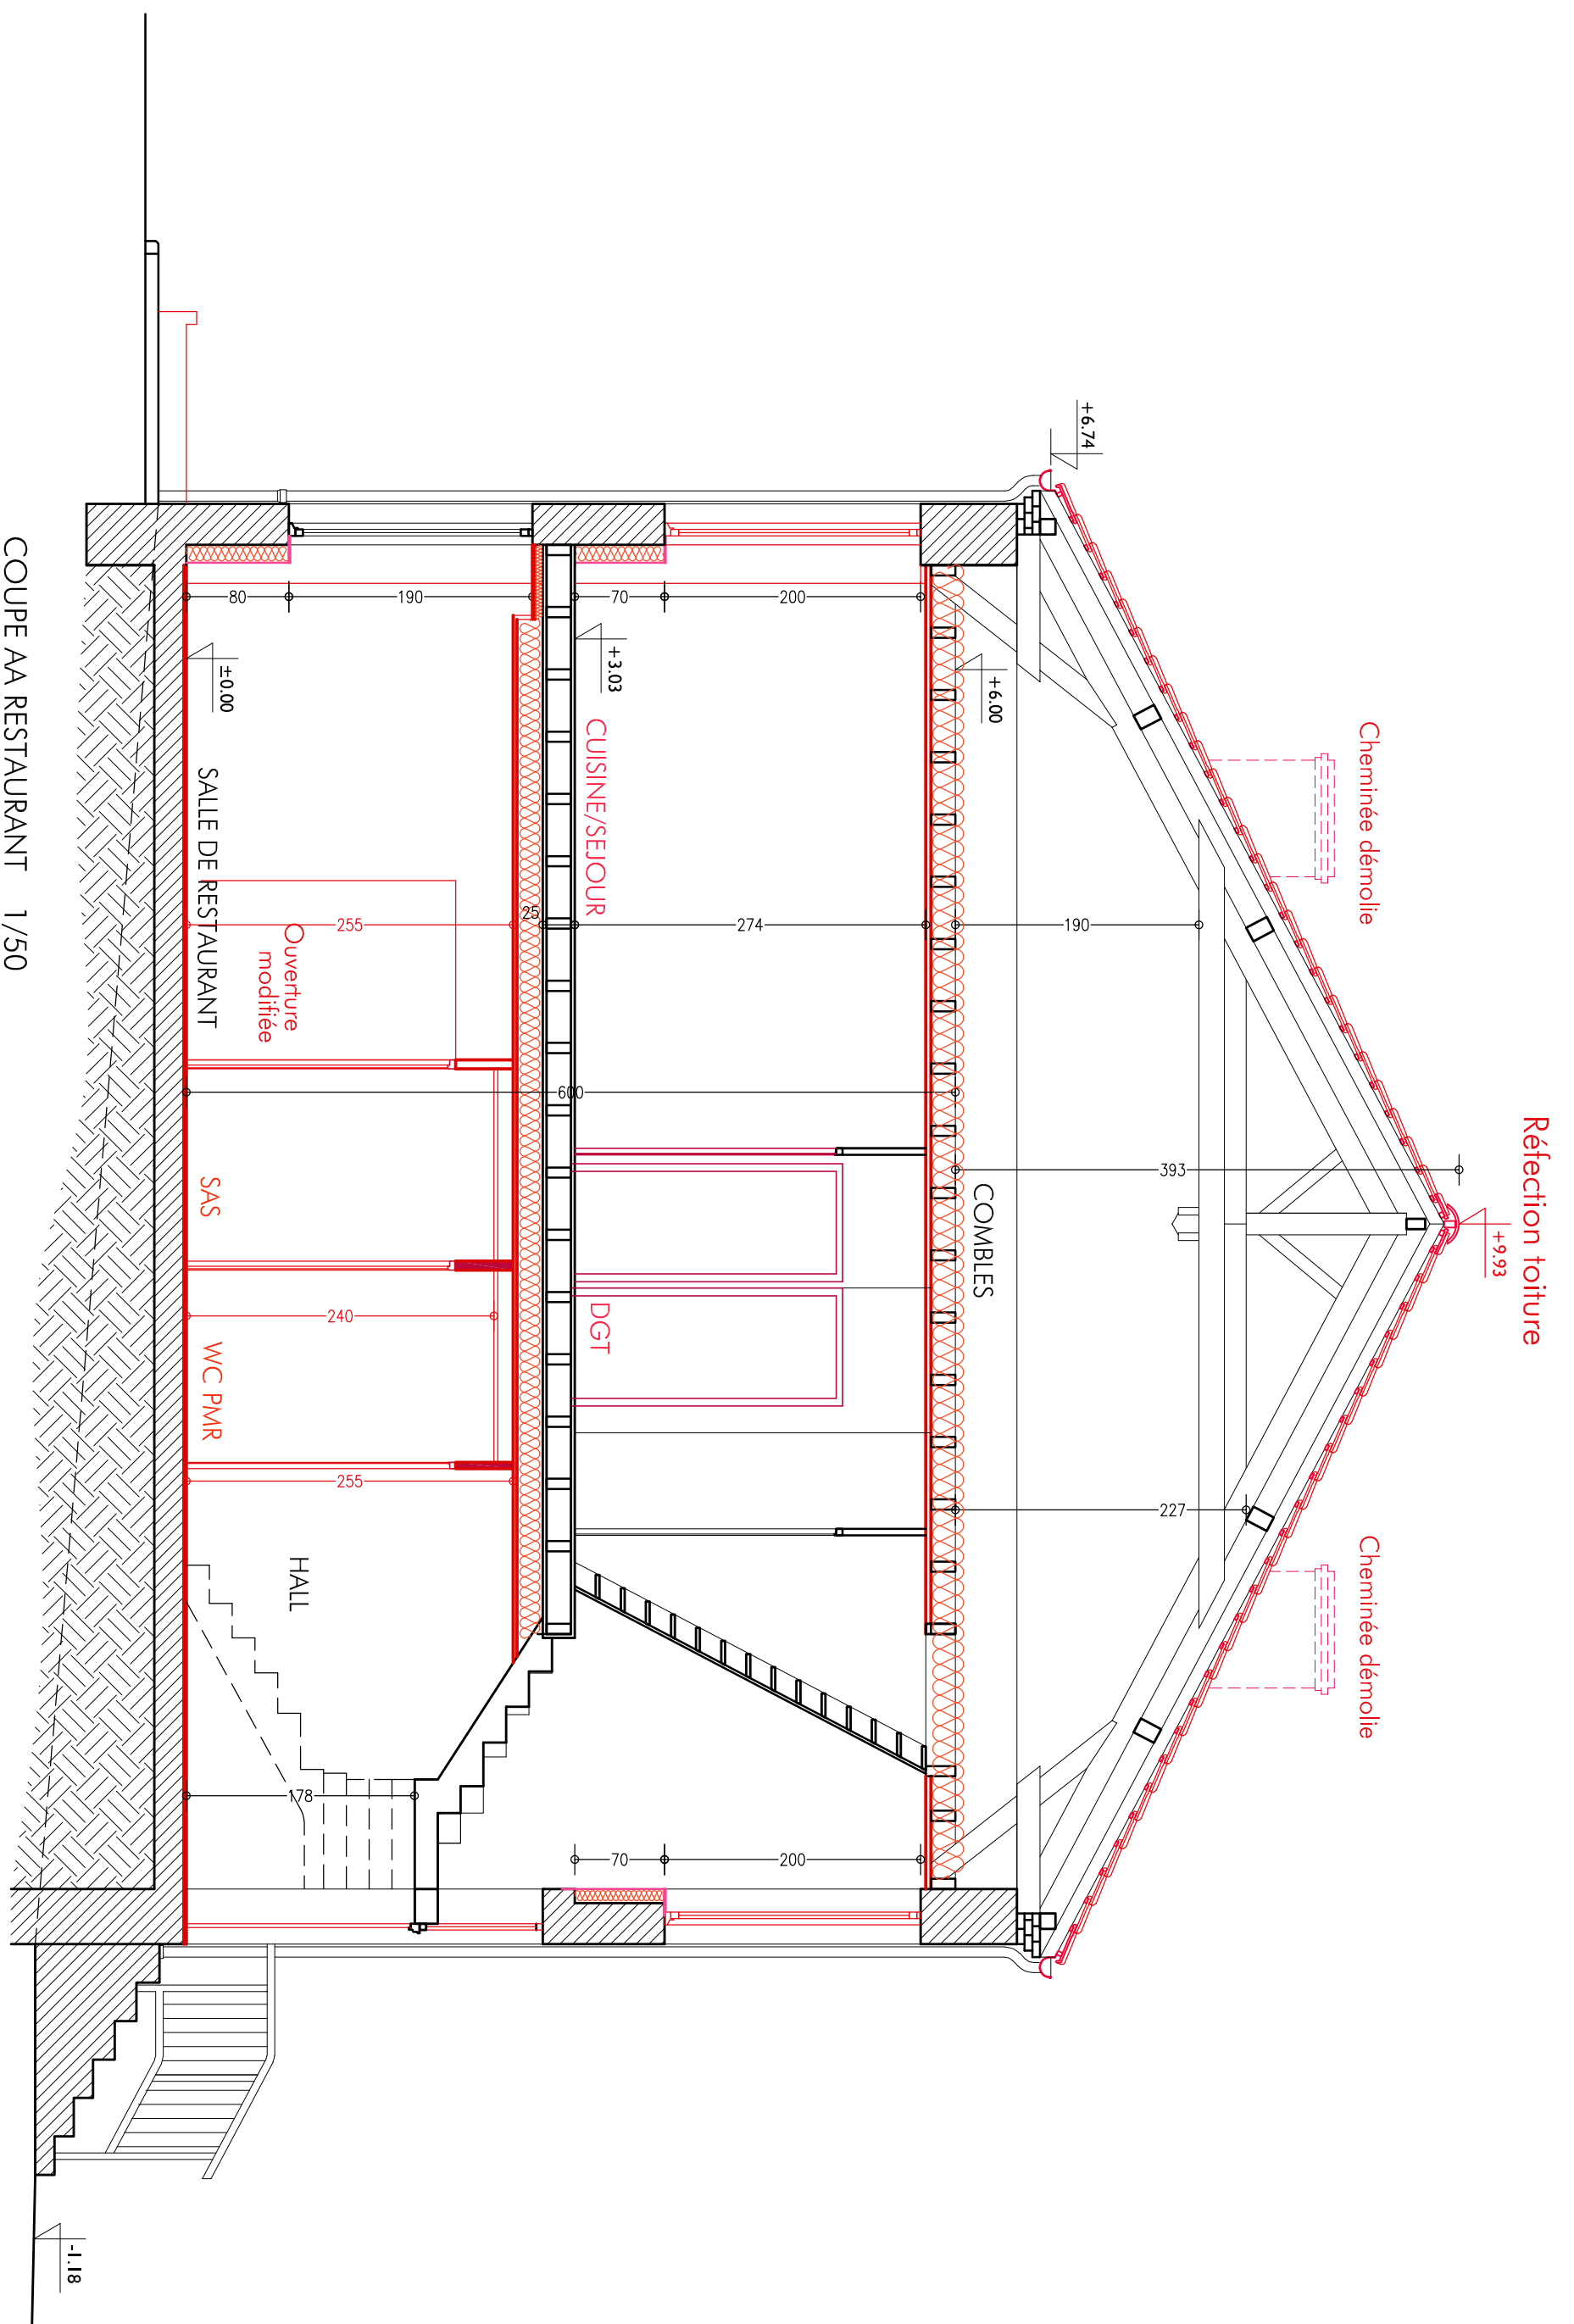
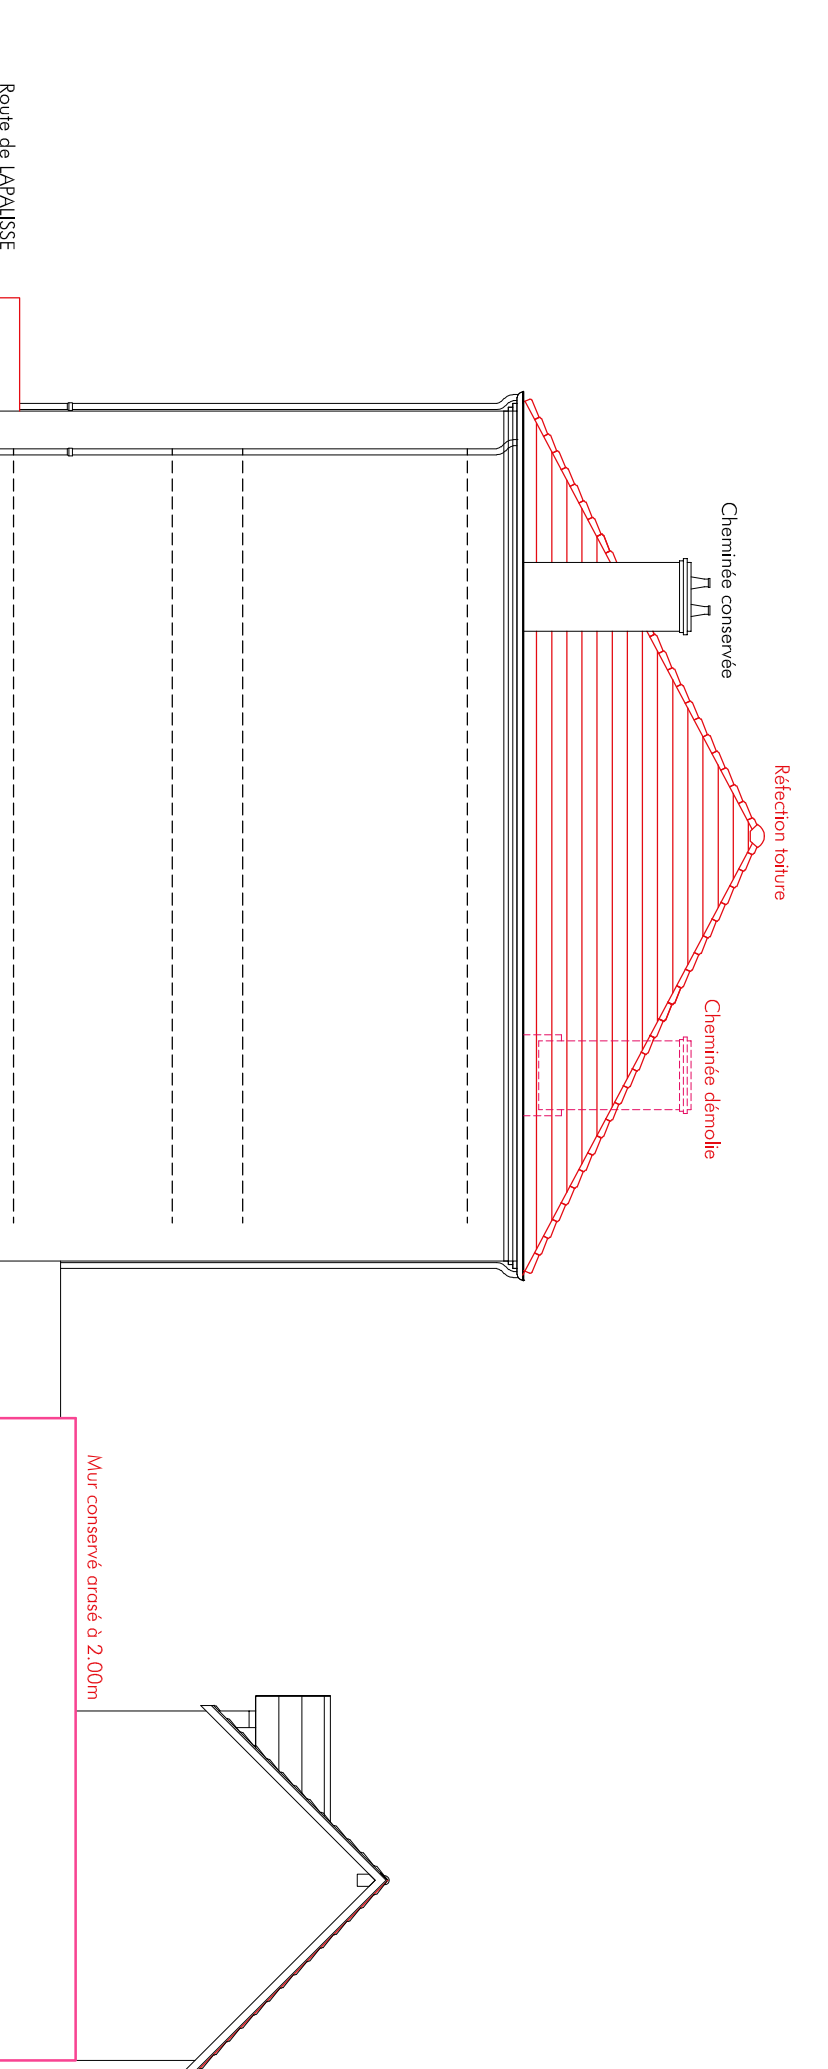
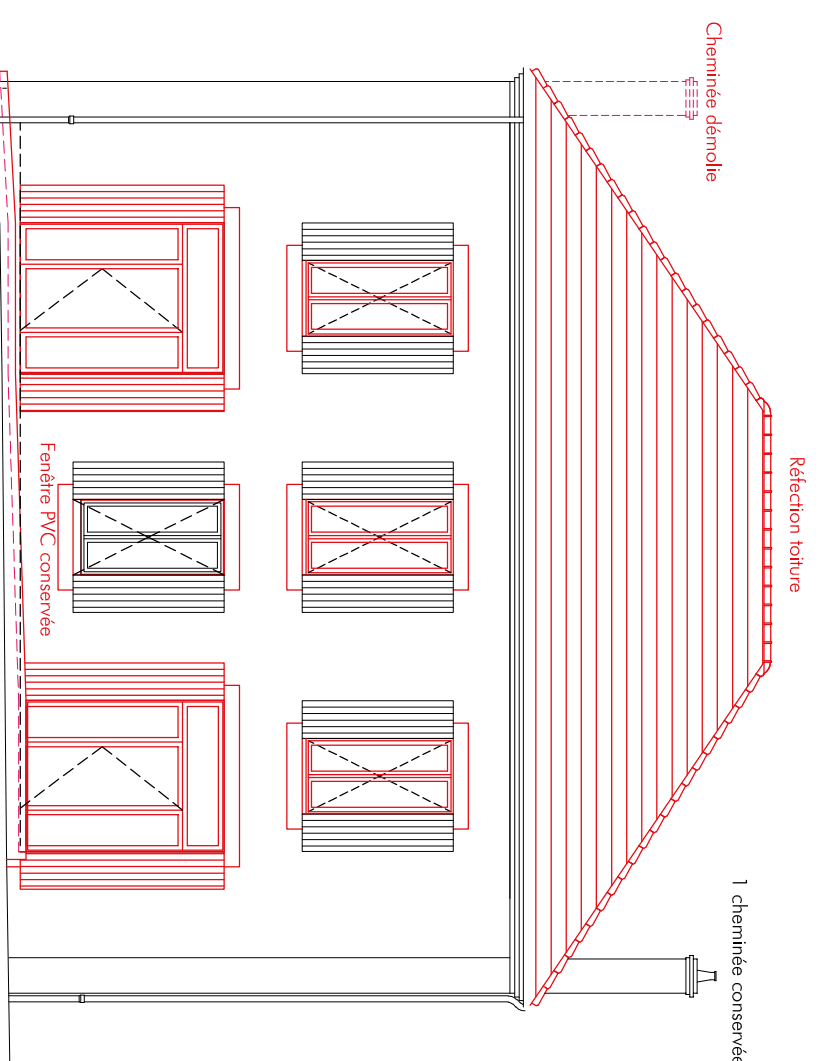
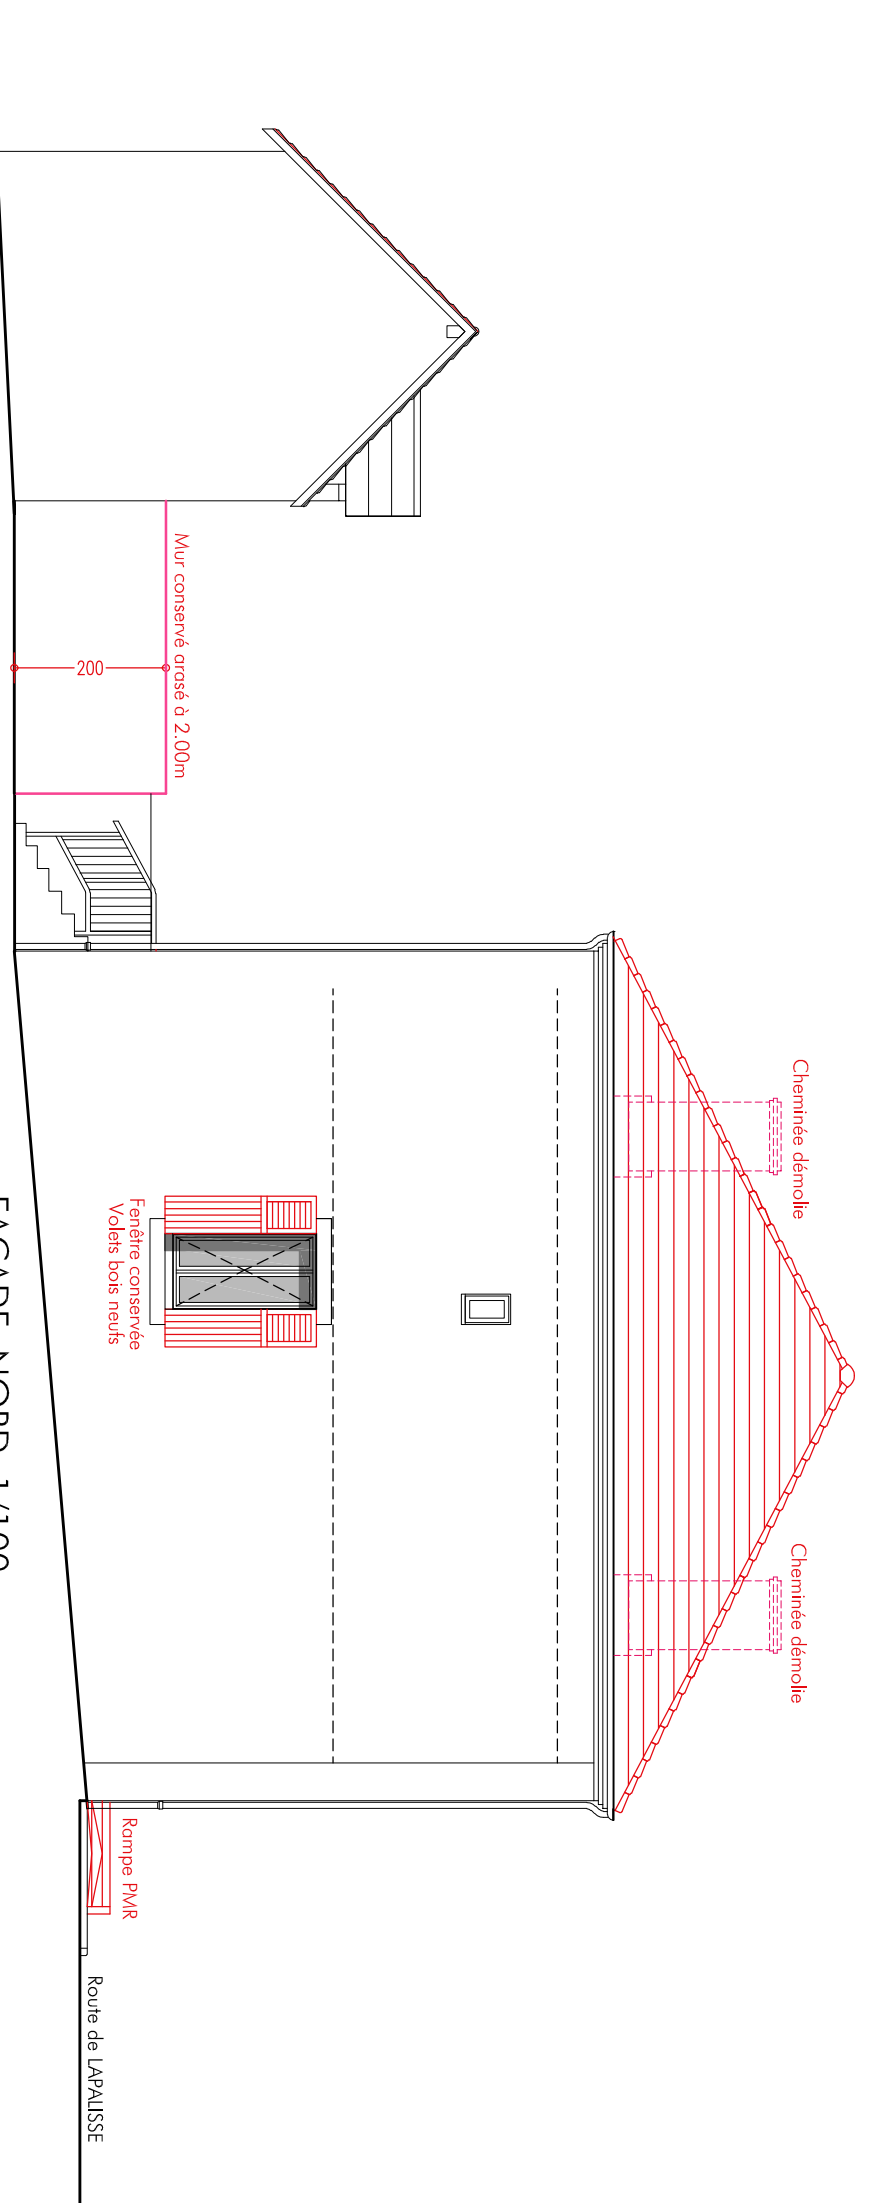
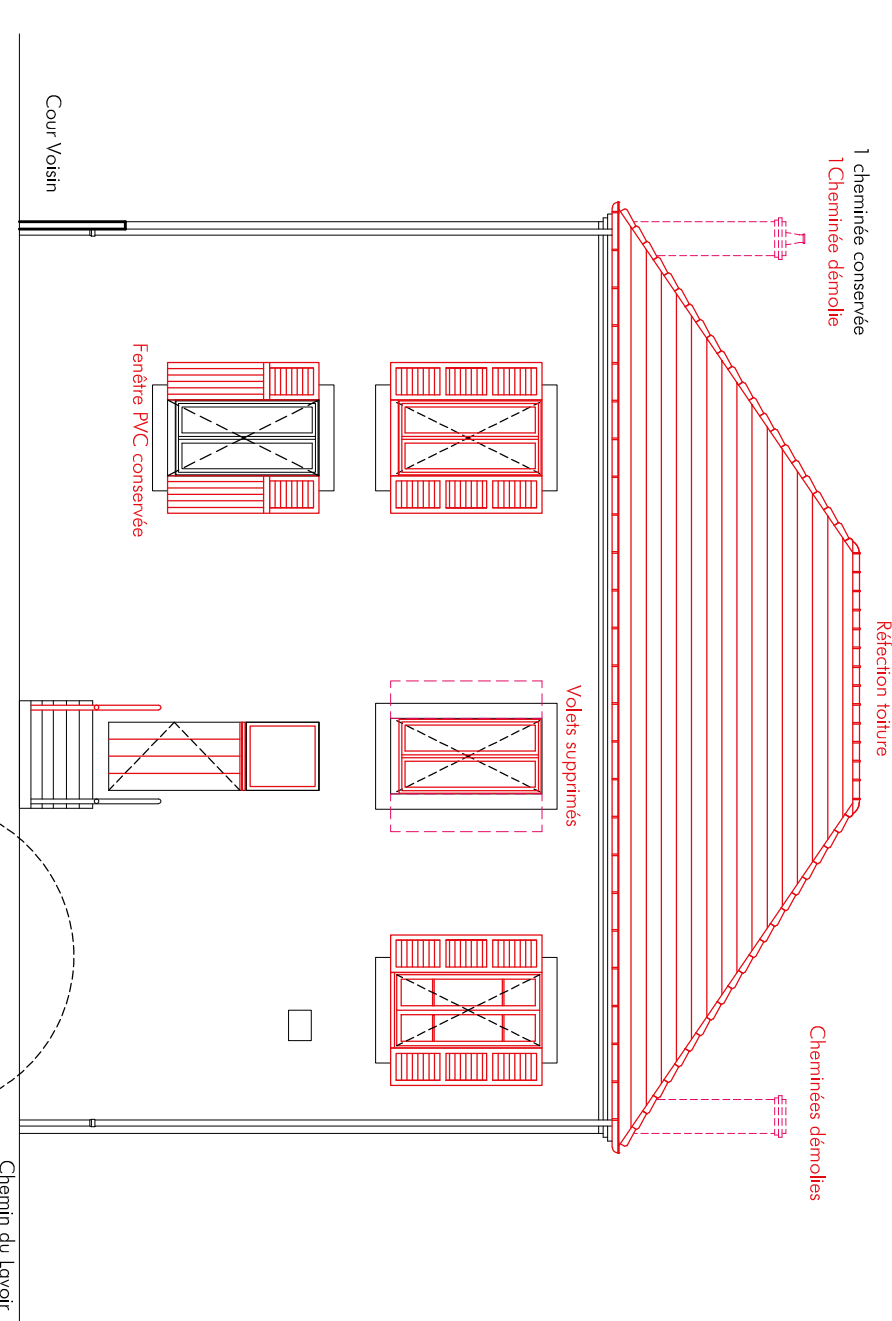
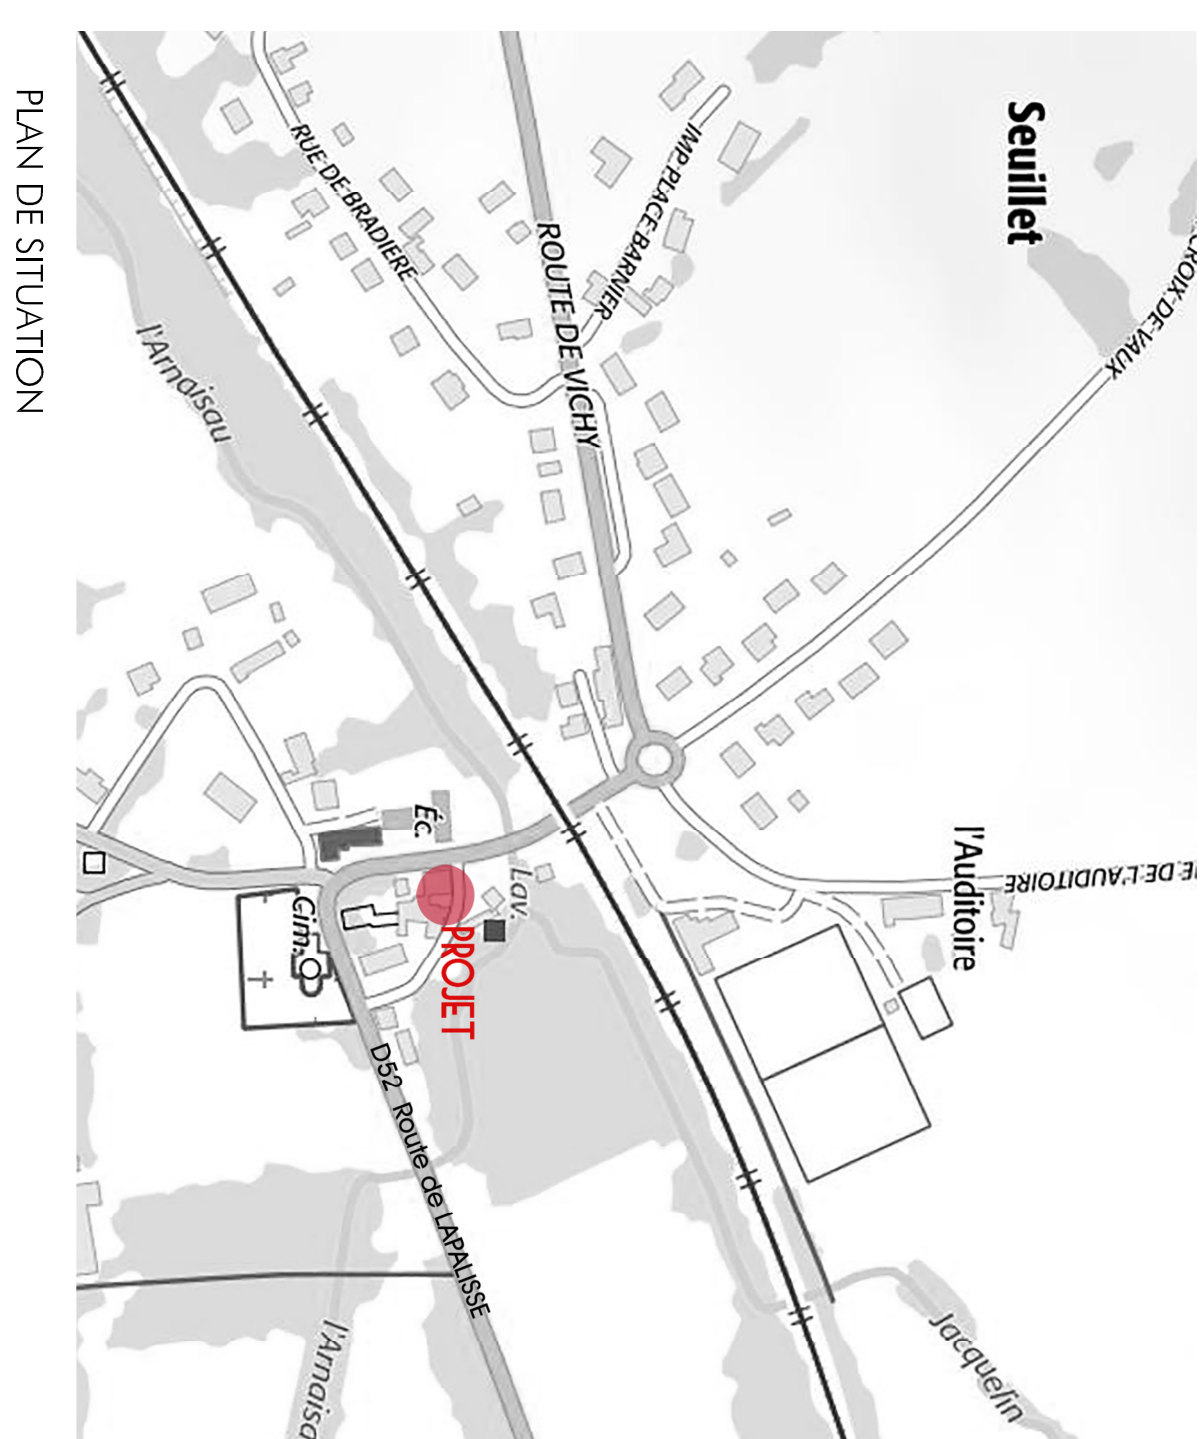
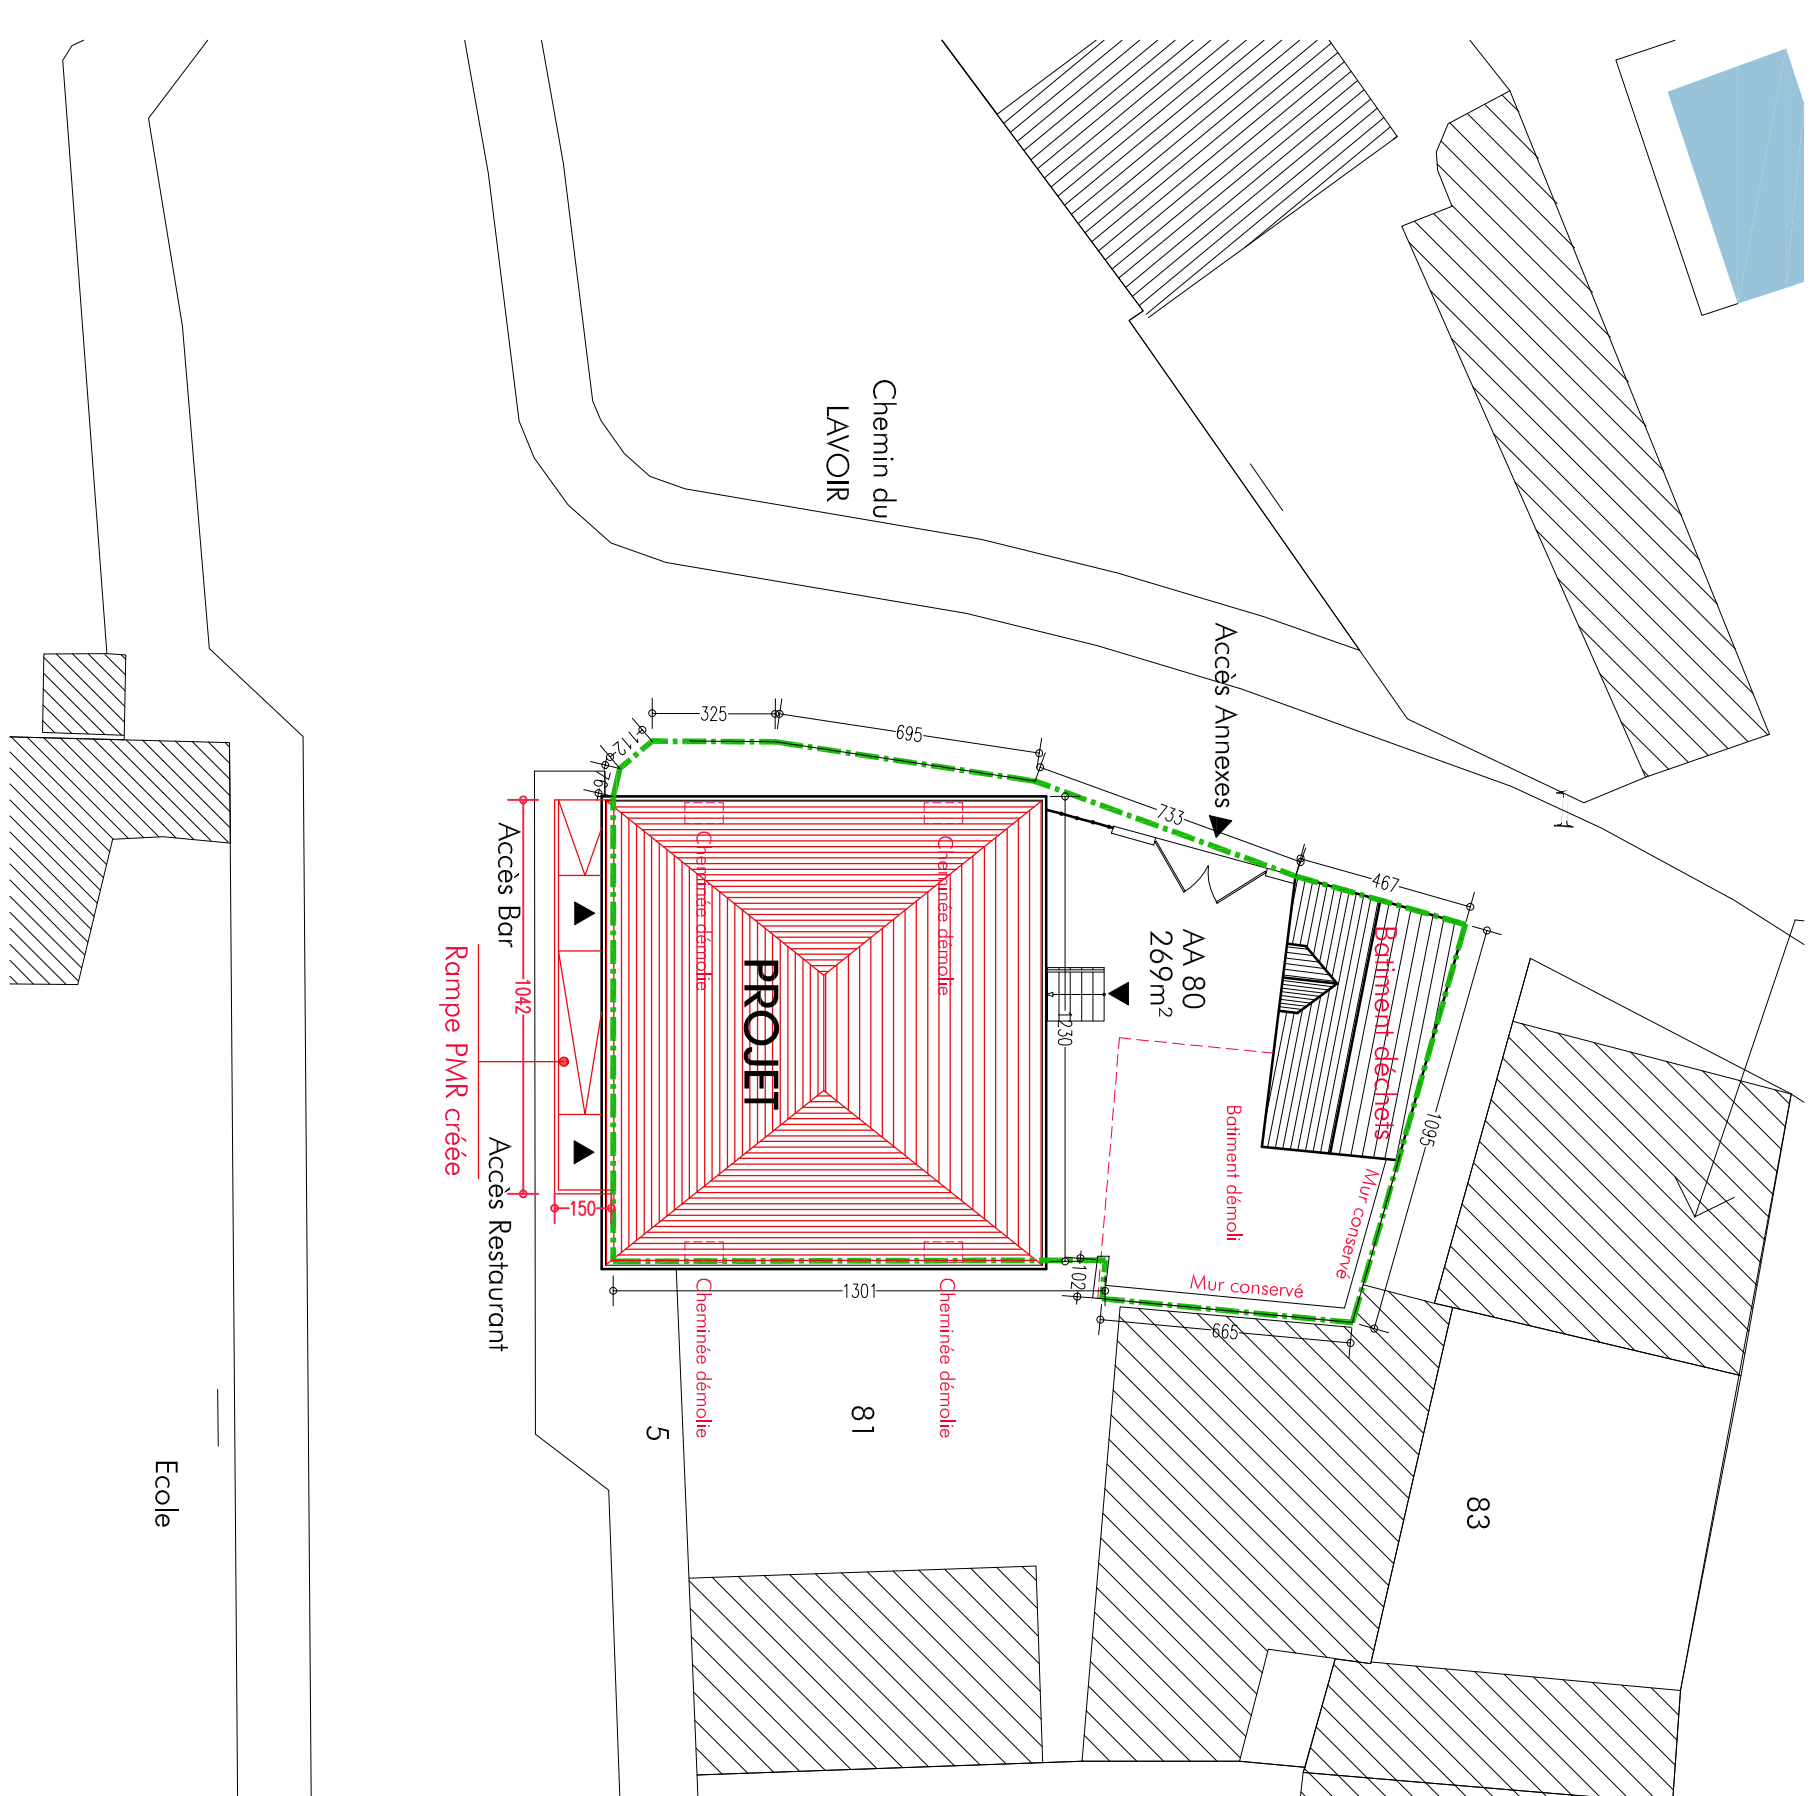
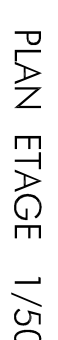
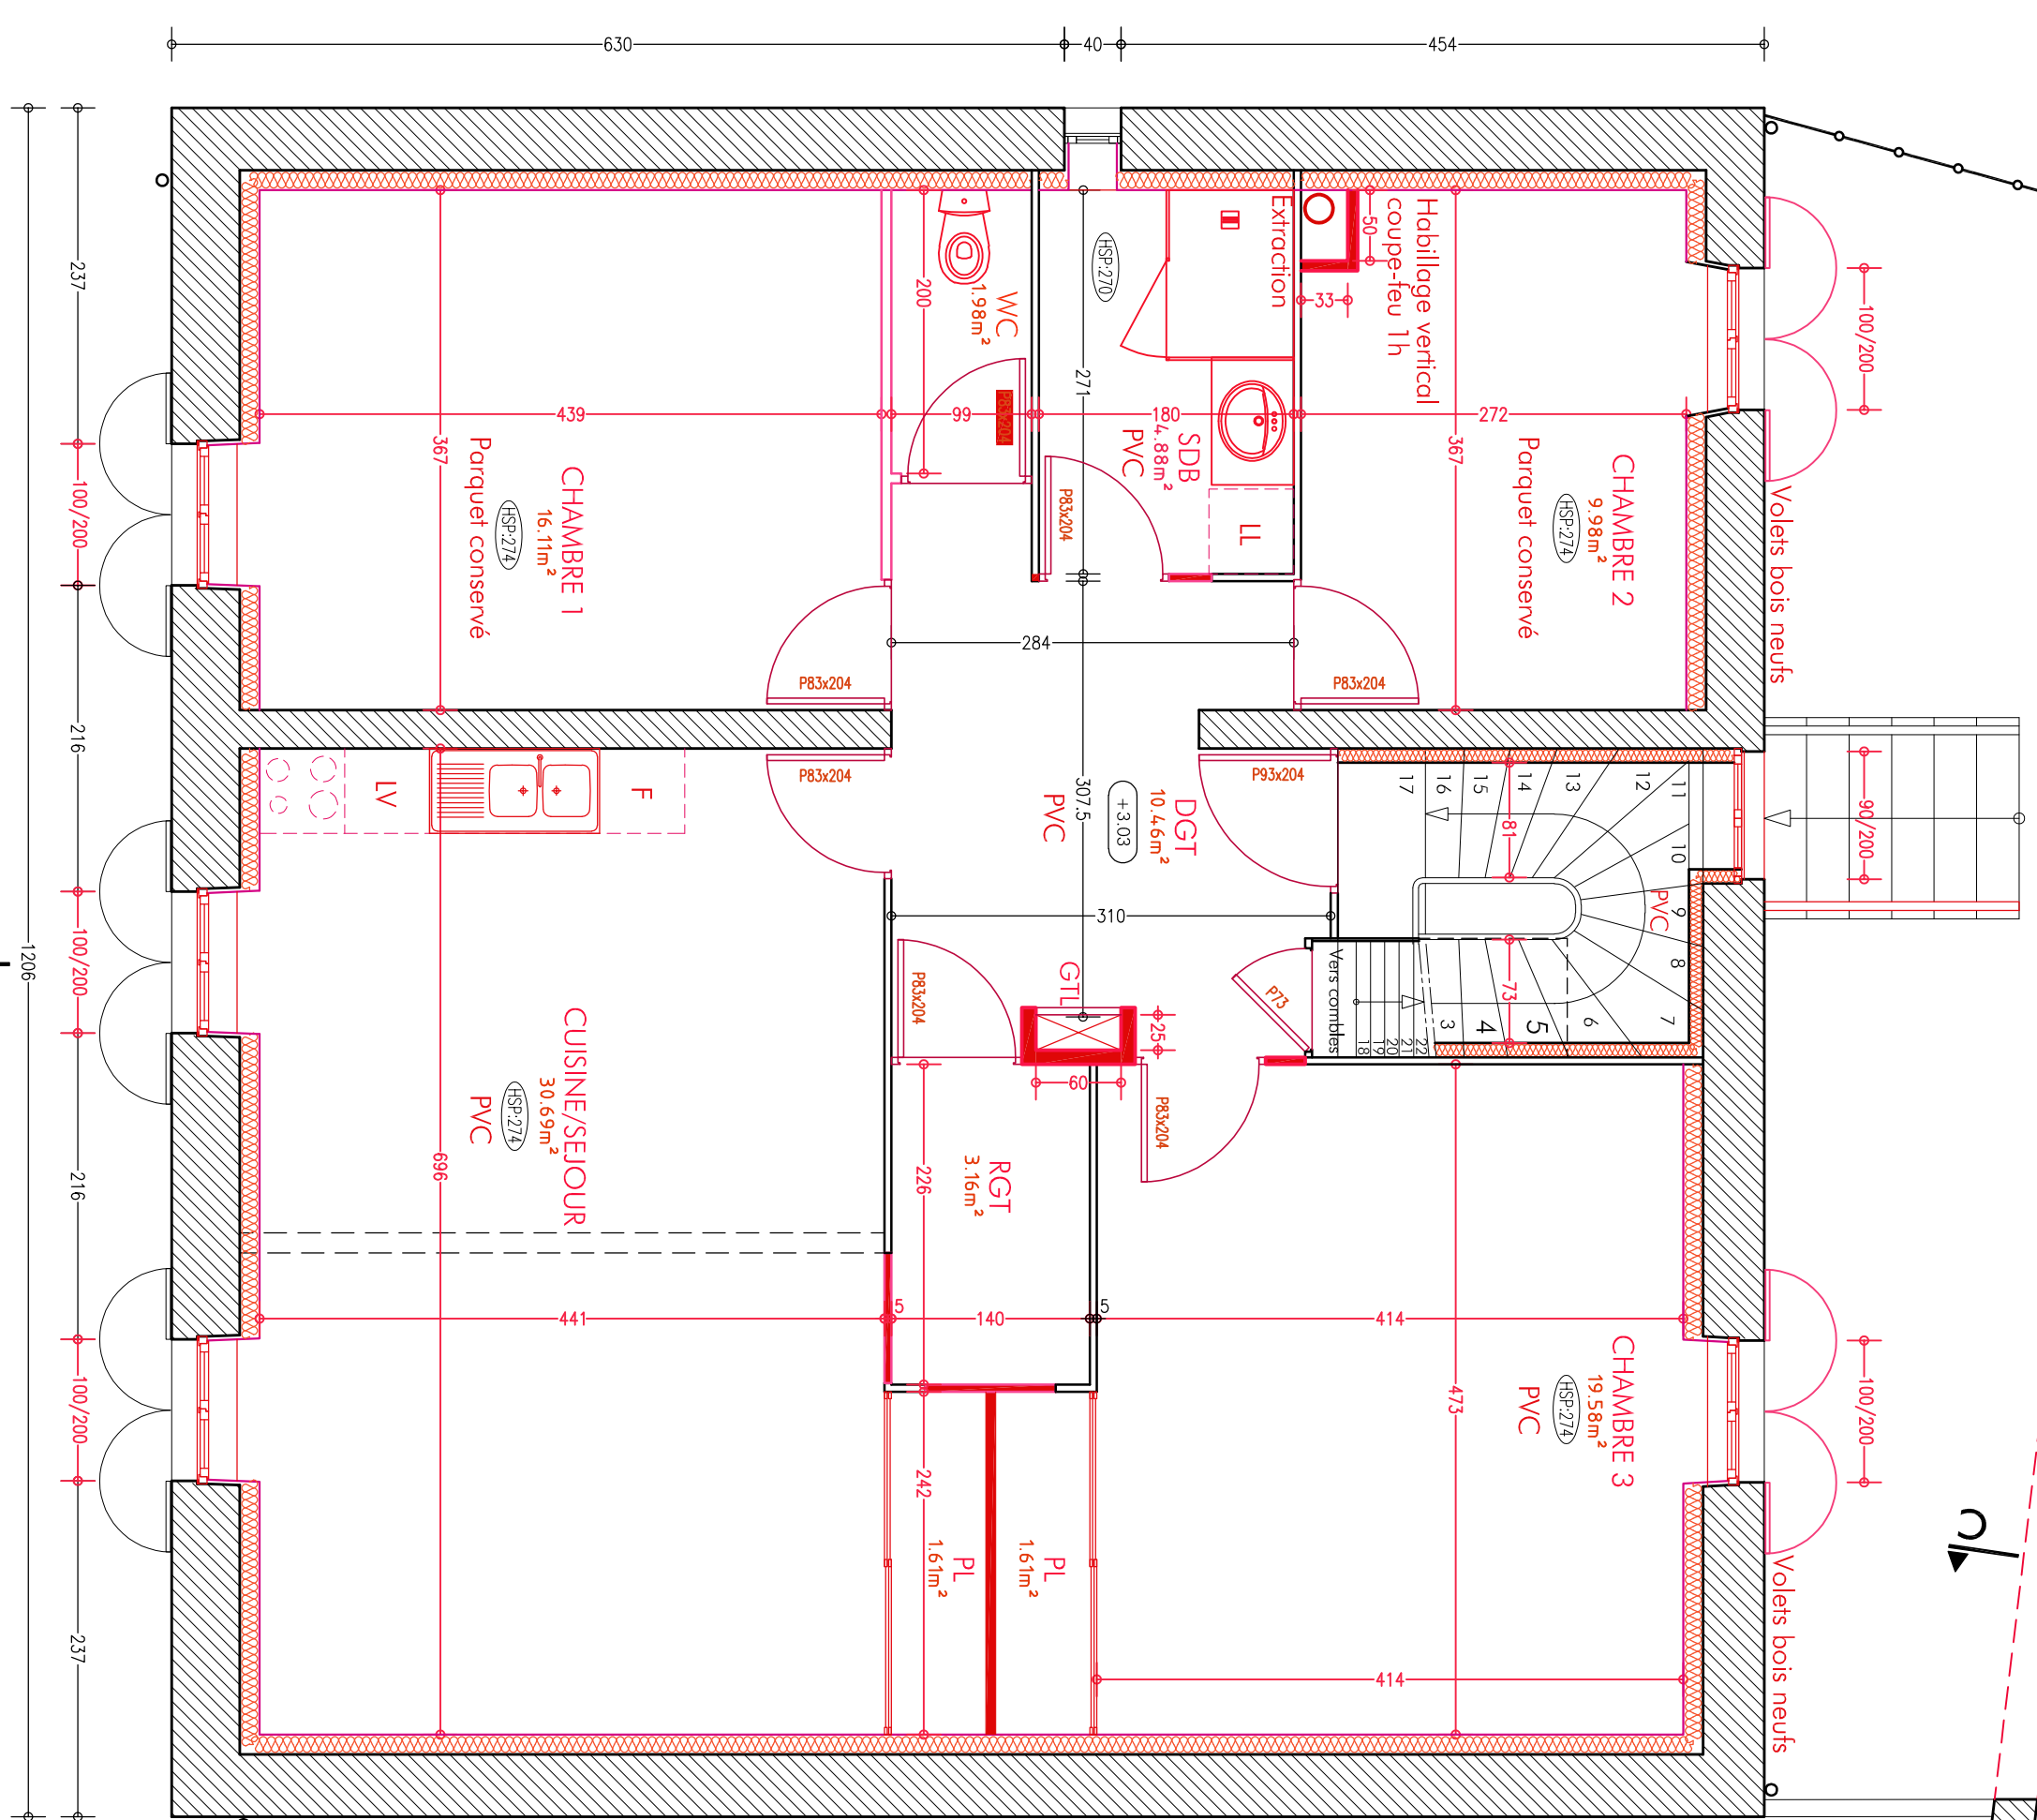
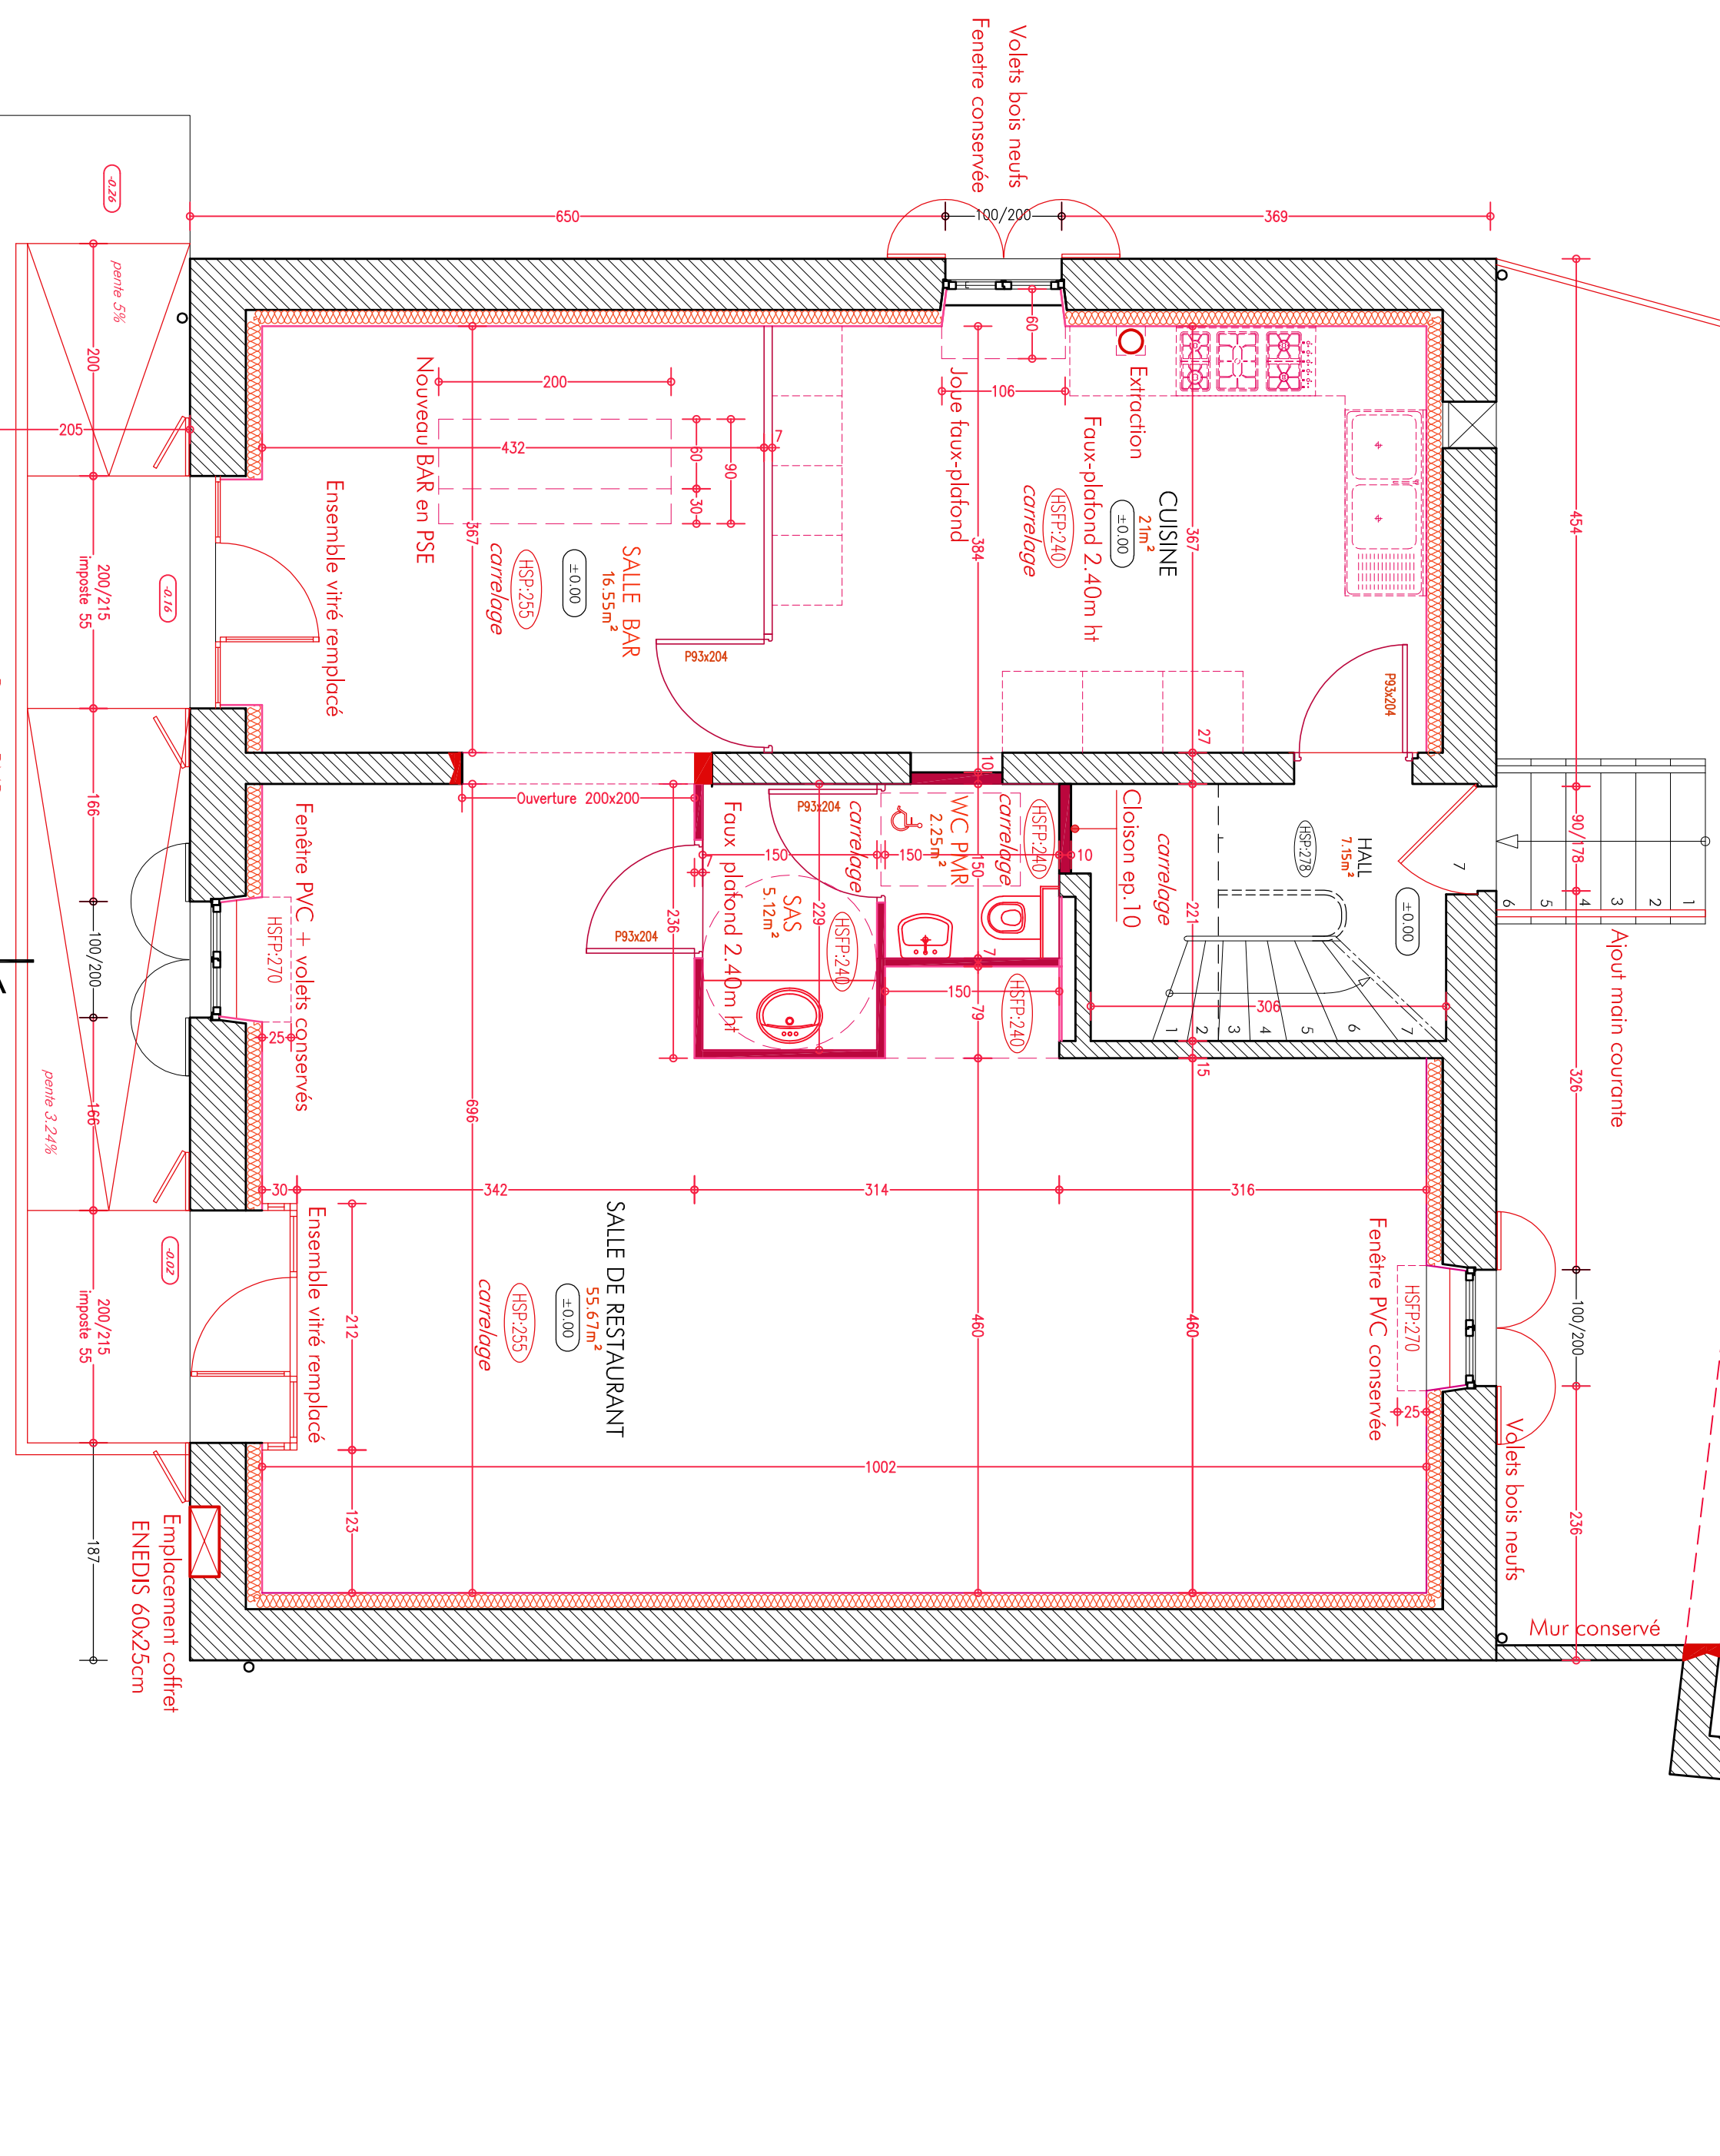
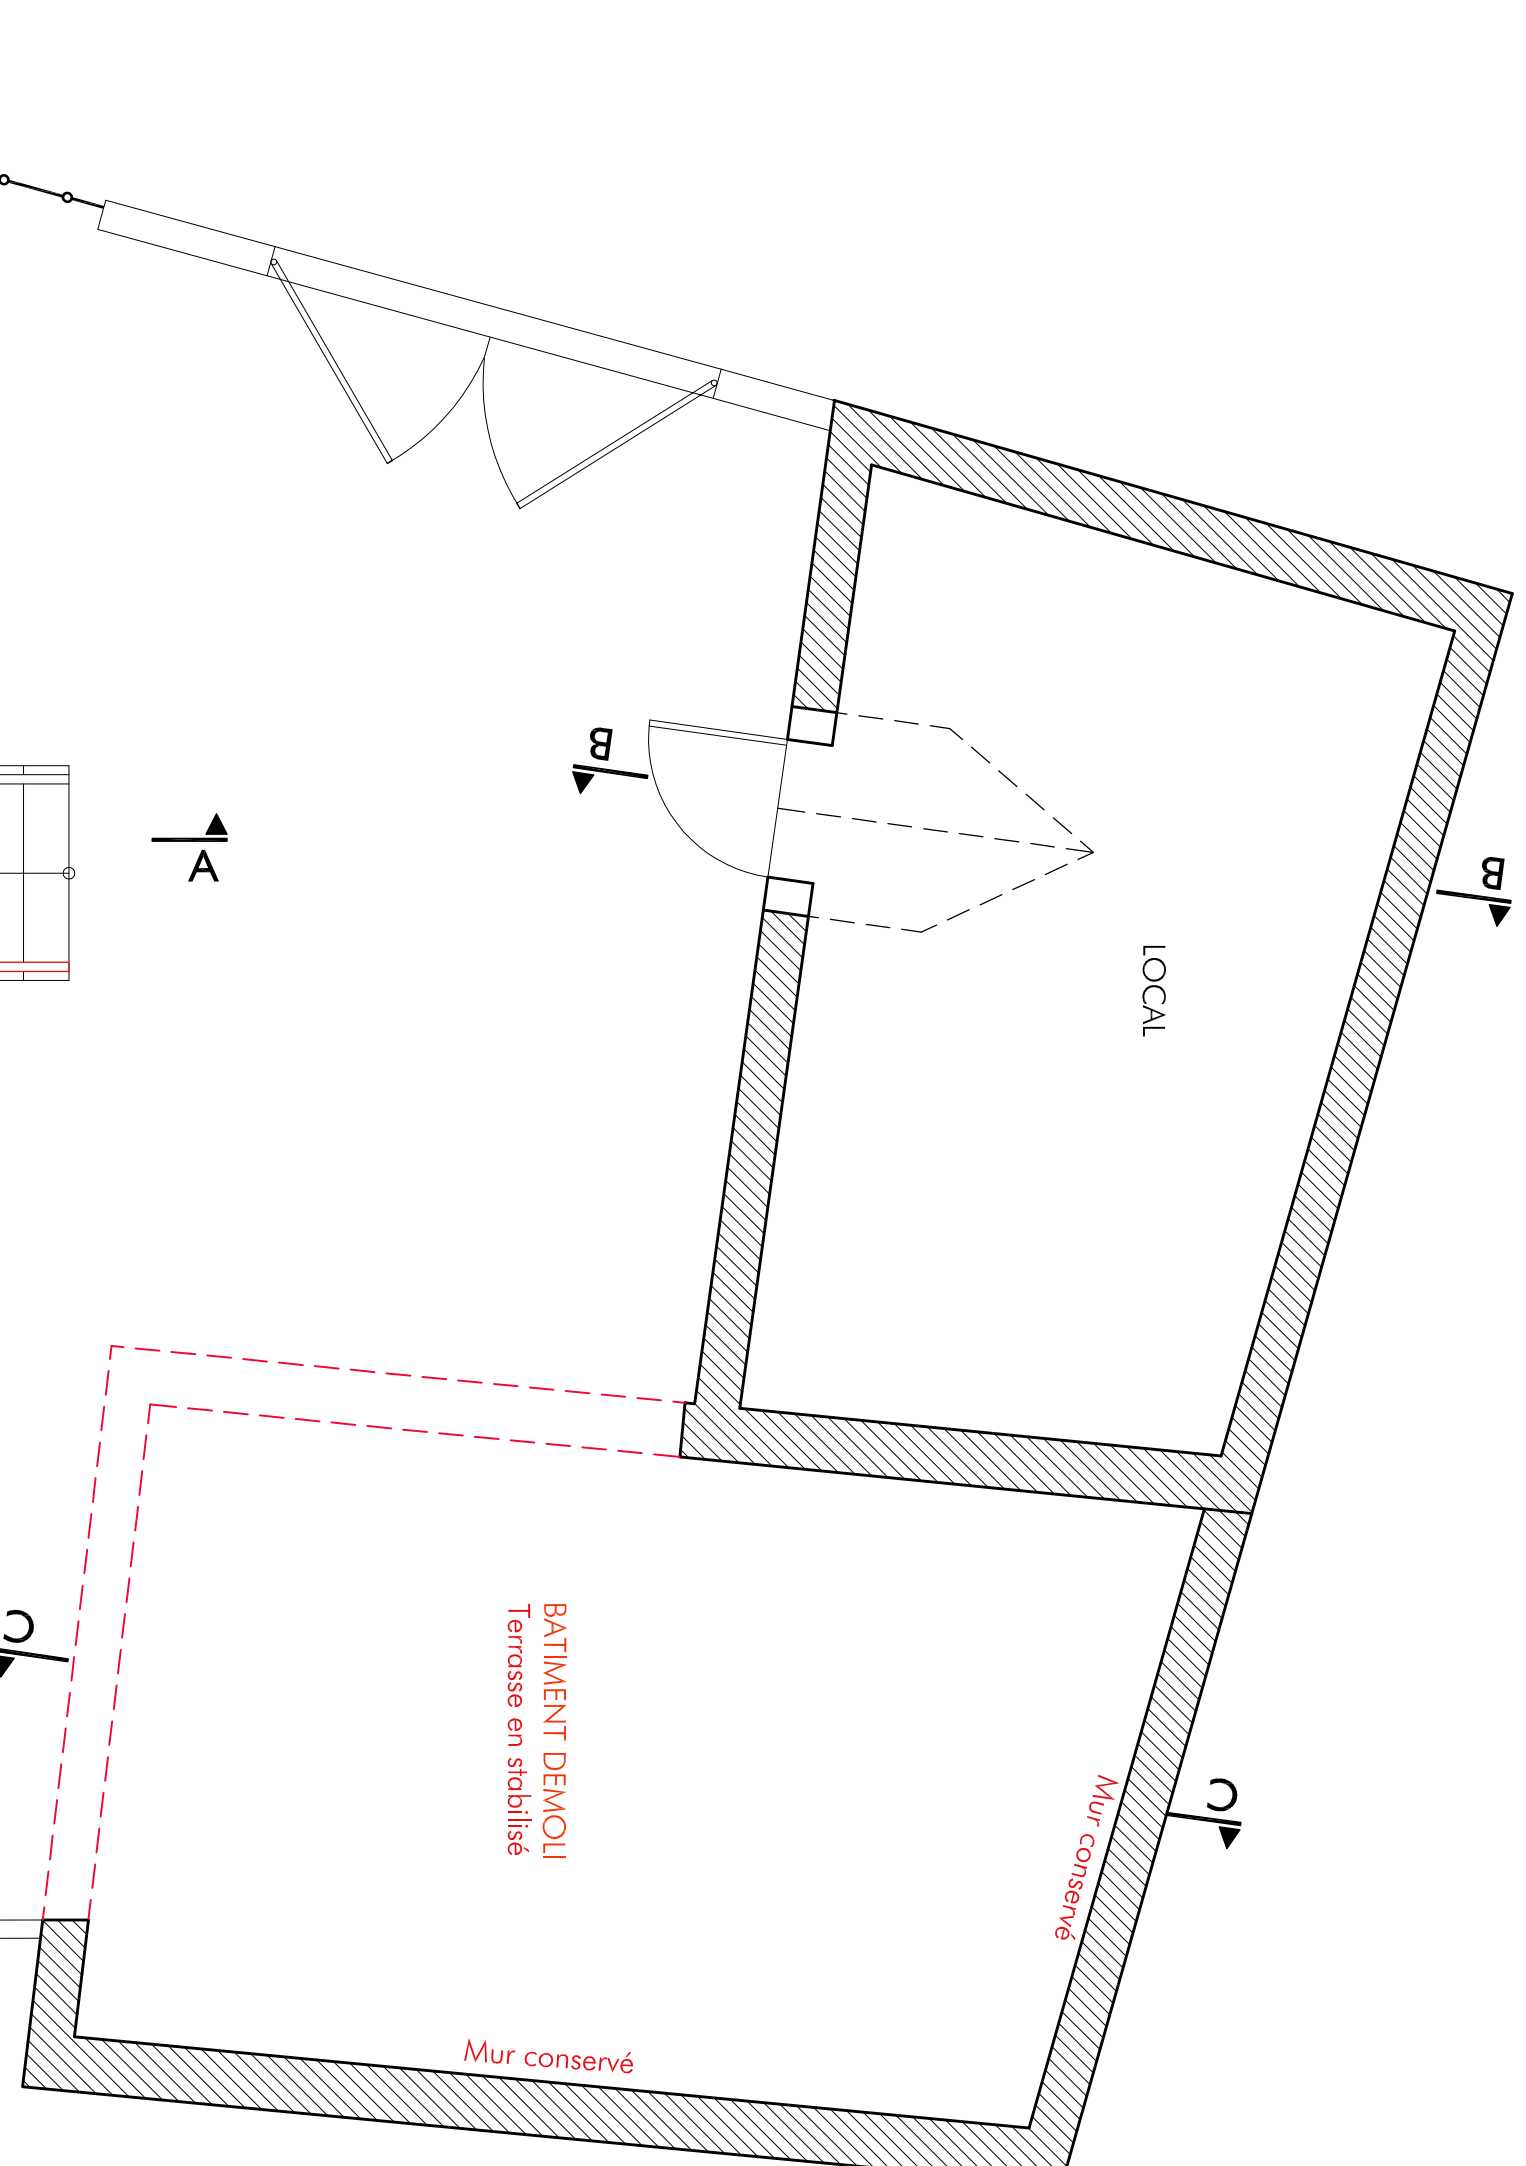


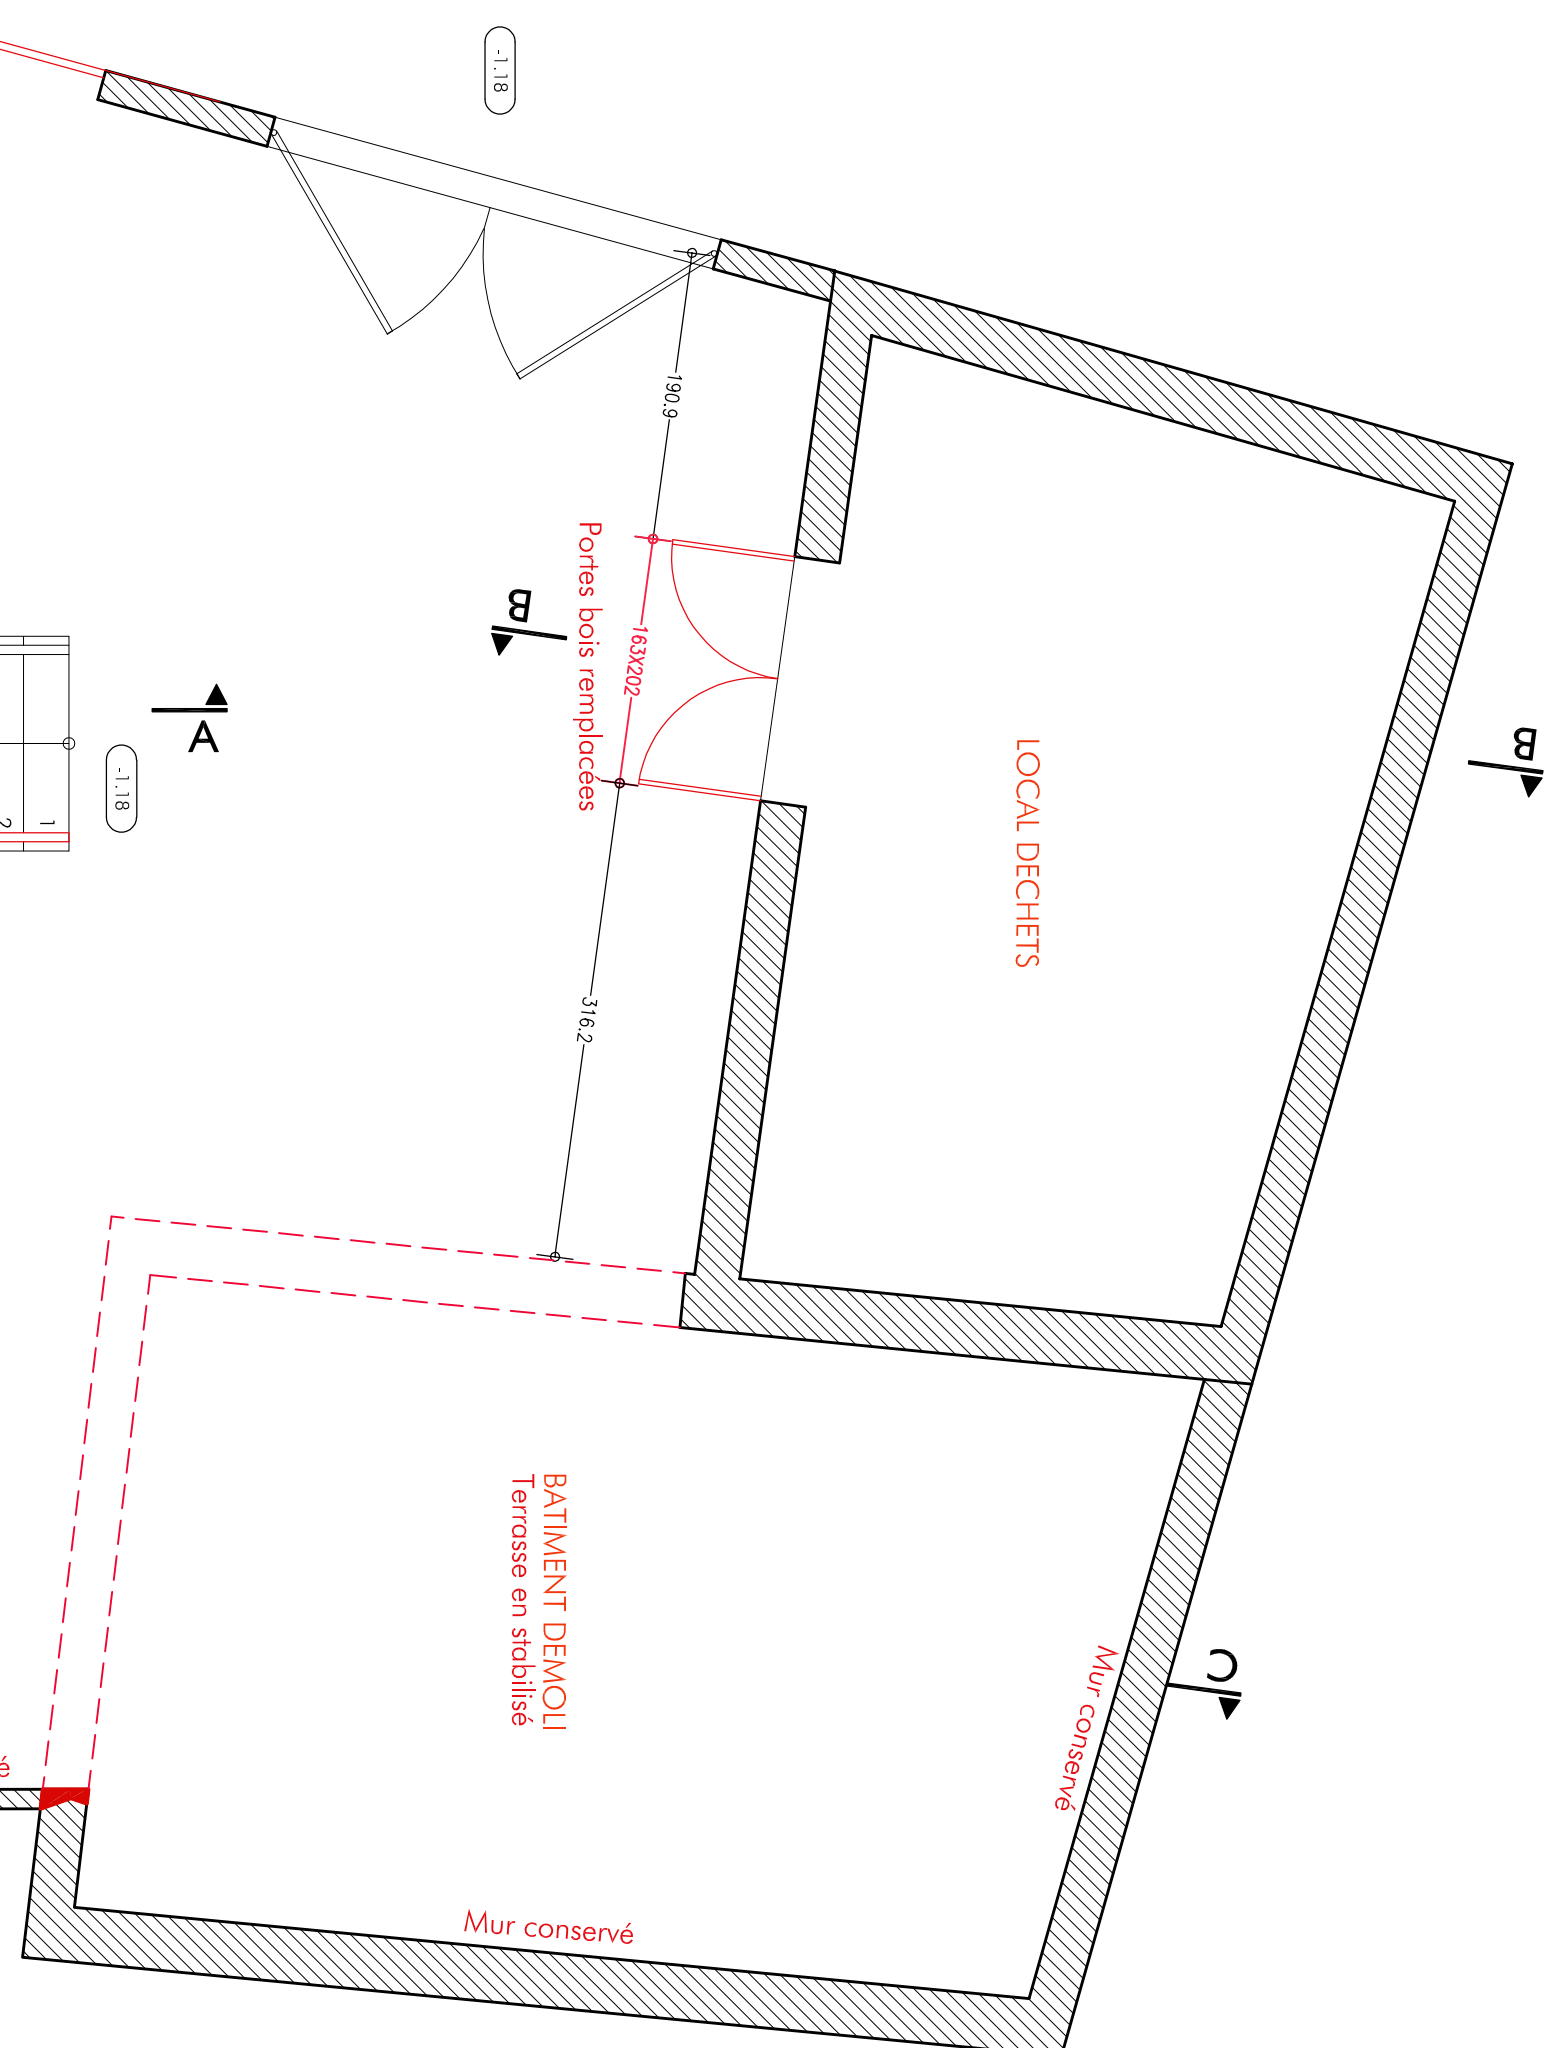

COMMUNE DE SEUILLET MAIRIE 4 route de LAPALISSE 03200 SEUILLET		REFERENCE 19.47
REHABILITATION D'UN CAFE RESTAURANT 3 Route des LAPALISSE 03200 SEUILLET		
PROJET: PLAN MASSE -SITUATION PLAN NIVEAUX COUPES ET FACADES		
DATES	IND	MODIFICATIONS

IMPORTANT : Les présents plans sont exclusivement destinés à l'utilisation administrative. Ce ne sont pas des plans d'exécution ils ne peuvent donc en aucun cas être utilisés pour réaliser les travaux